


PLANIMETRIA GENERALE FESTA DELLA CIPOLLA 2022

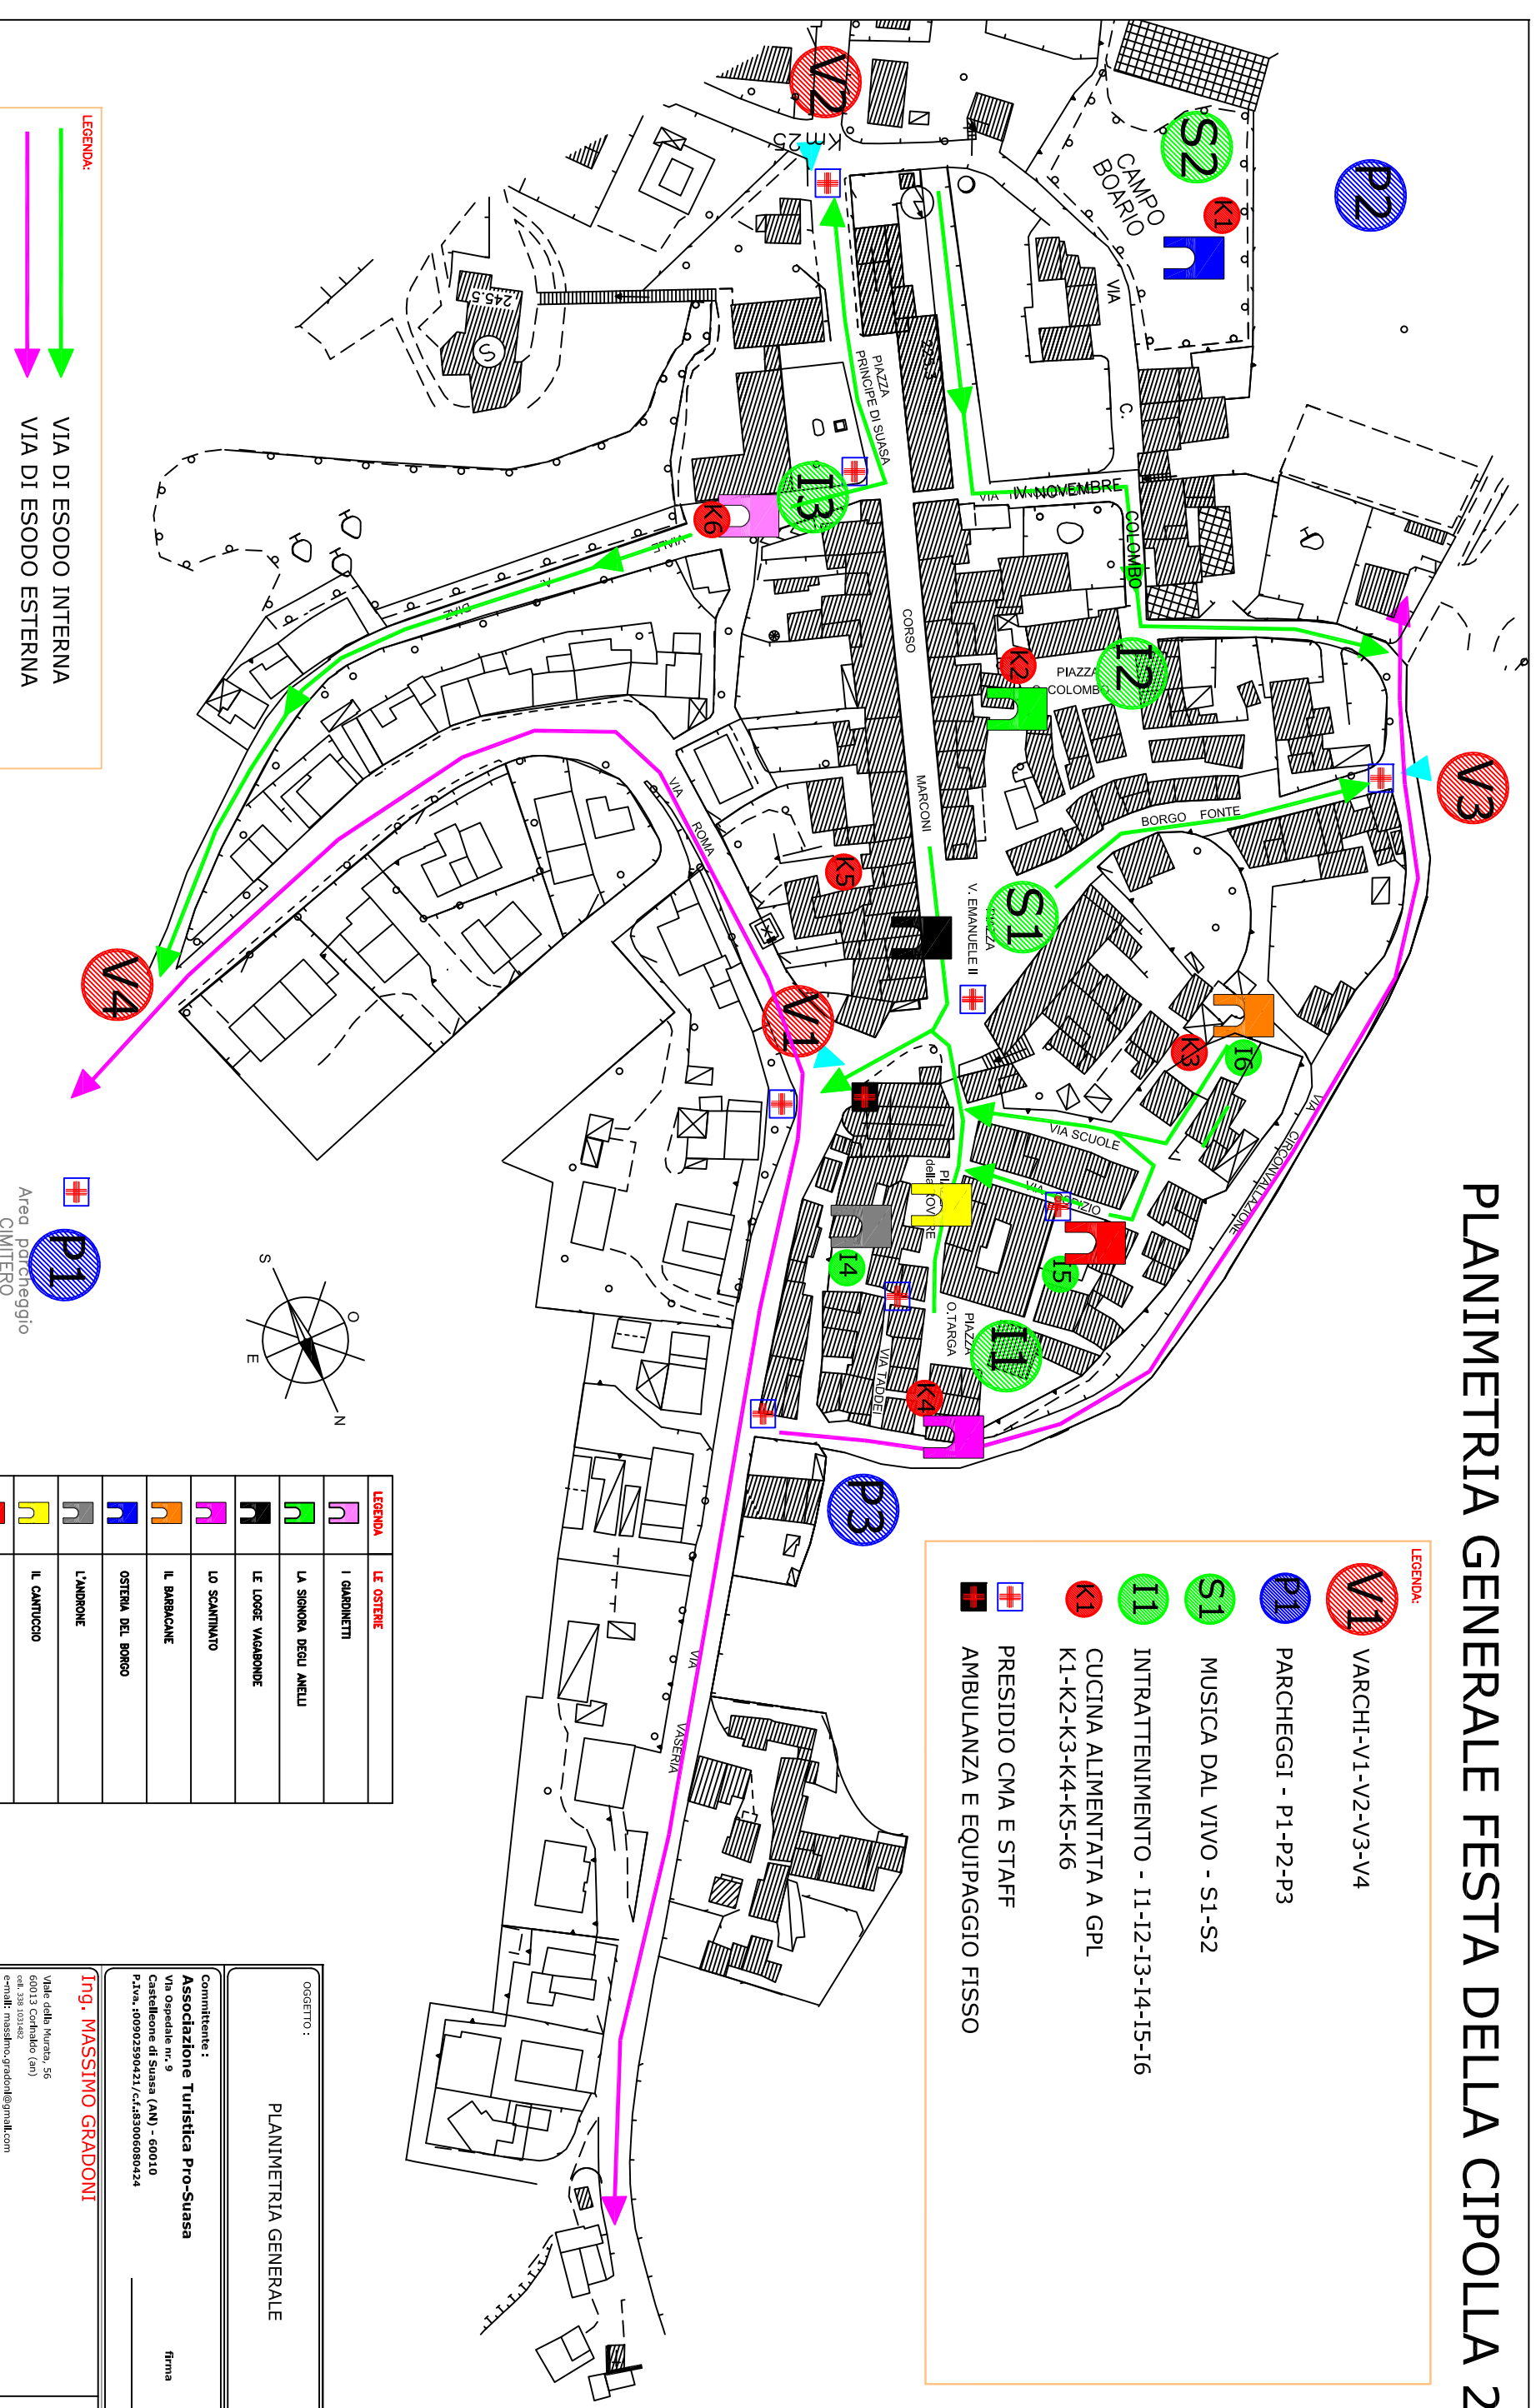

LEGENDA:
 VIA DI ESODO INTERNA
 VIA DI ESODO ESTERNA

LEGENDA:

- VARCHI-V1-V2-V3-V4
- PARCHEGGI - P1-P2-P3
- MUSICA DAL VIVO - S1-S2
- INTRATTENIMENTO - I1-I2-I3-I4-I5-I6
- CUCINA ALIMENTATA A GPL
K1-K2-K3-K4-K5-K6
- PRESIDIO CMA E STAFF
- AMBULANZA E EQUIPAGGIO FISSO

LEGENDA:

LE OSTIE
I GARDINETTI
LA SIGNORA DEGLI ANELLI
LE LOGGE VAGABONDE
LO SCANTINATO
IL BARBACANE
OSTERIA DEL BORGO
L'ANDRONE
IL CANTUCCIO
LOS MICHACHOS

OGGETTO: **PLANIMETRIA GENERALE**

SCALA: 1:100

DATA: _____

Tav.1

Comittente: **Associazione Turistica Pro-Susasa**
 Via Ospedale nr. 9
 Castellone di Susasa (AN) - 60010
 P.Iva. 00902590421 / C.F. 8300680424

Inq. **MASSIMO GRADONI**

Viale della Mirata, 56
 60013 Corchiano (an)
 cell. 338 1031482
 e-mail: massimo.gradoni@gmail.com

TIPIBIO E FRANA