


PLANIMETRIA PIANO EMERGENZA FESTA DELLA CIPOLLA 2022

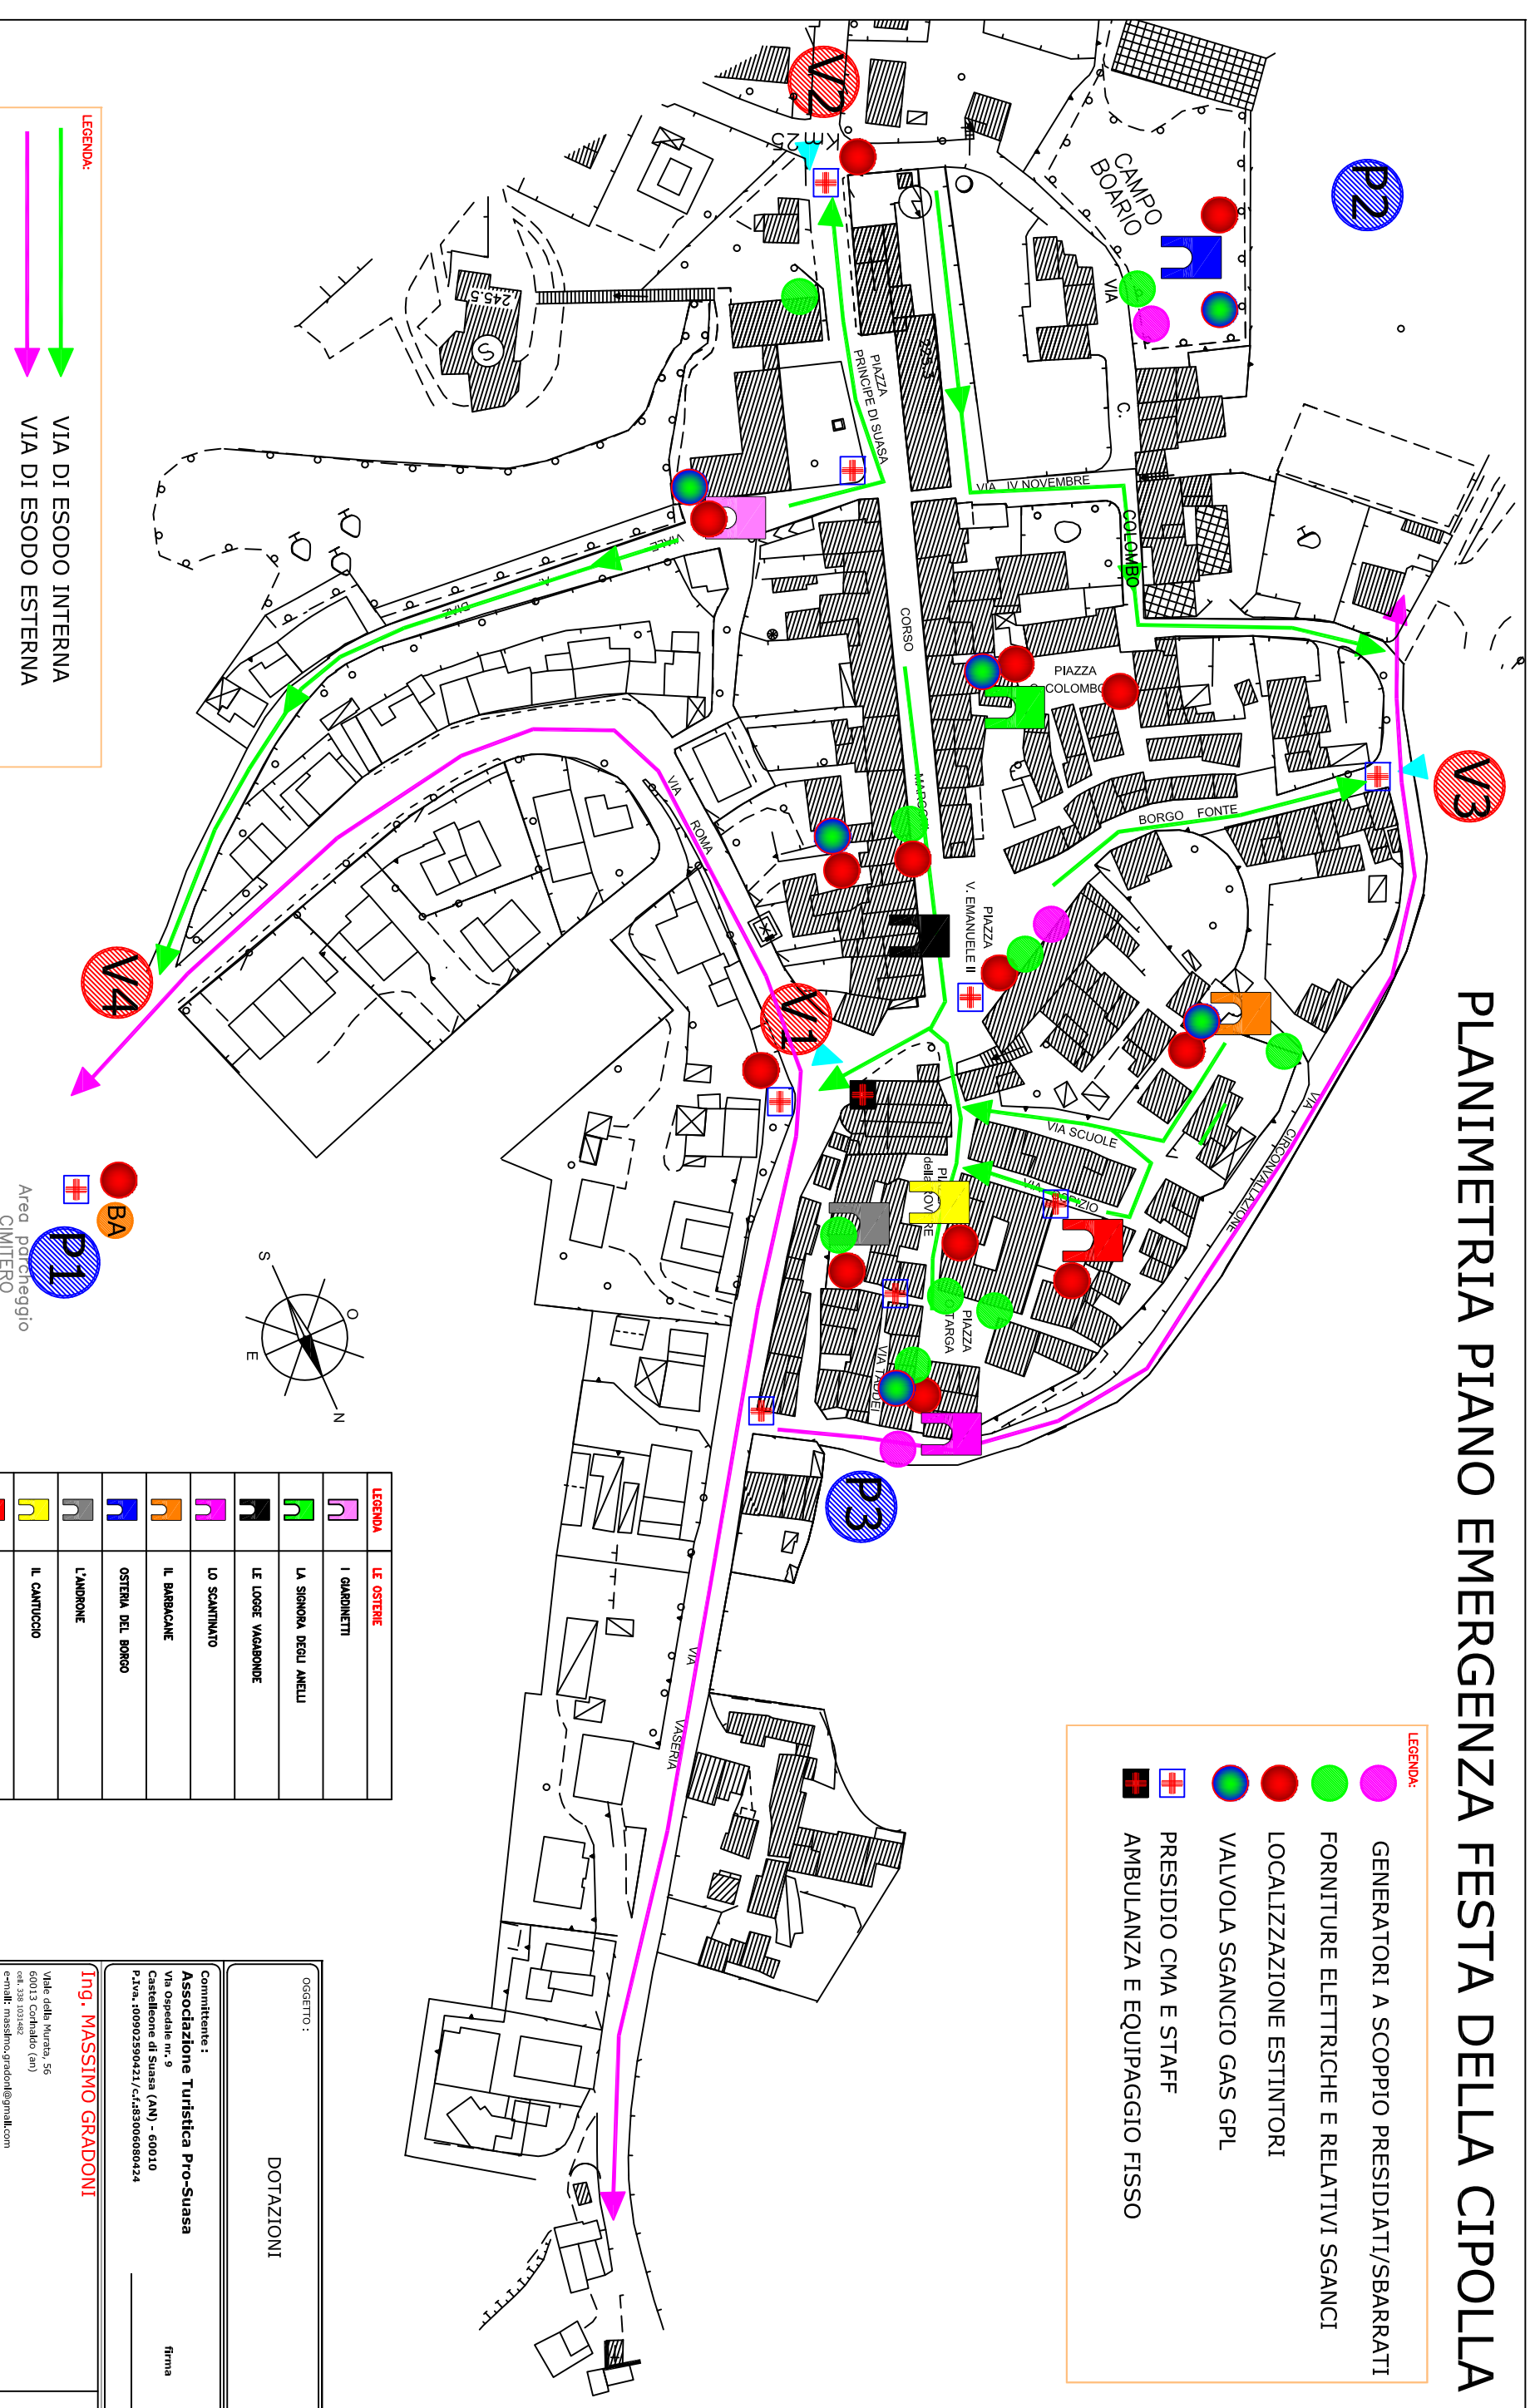

LEGENDA	LE OSTIERE
	I GARDINETTI
	LA SIGNORA DEGLI ANELLI
	LE LOGGE VAGABONDE
	LO SCANTINATO
	IL BARBACANE
	OSTERIA DEL BORGO
	L'ANDRONE
	IL CANTUCCIO
	LOS MUCHACHOS

OGGETTO :	
DOTAZIONI	
Tab.2	
Scala 1: 100	
DATA :	
Firma	
P.N.a. 100902590421/cf.483006080424	
Ing. MASSIMO GRADONI	
Viale della Murata, 56 60013 Corticella (an) cell. 338 1031482 e-mail: massimo.gradoni@gmail.com	
TIRIBSO E FERRA	